




osiedle  
Derdowskiego

Starogard Gdański  
ul. Derdowskiego  
/ul. Wyszyńskiego/

**Karta Mieszkania nr 21**  
Powierzchnia: **62,36 m<sup>2</sup>**

Budynek I  
Klatka C  
Parter

NR POM.	NAZWA POM.	POWIERZCHNIA
C3/1	SALON + KUCHNIA	26,60
C3/2	POKÓJ	11,83
A3/3	POKÓJ	12,48
C3/4	ŁAZIENKA	4,18
C3/5	PRZEDPOKÓJ	7,27
<b>MIESZKANIE NR 21</b>		<b>62,36 m<sup>2</sup></b>
	BALKON	3,72

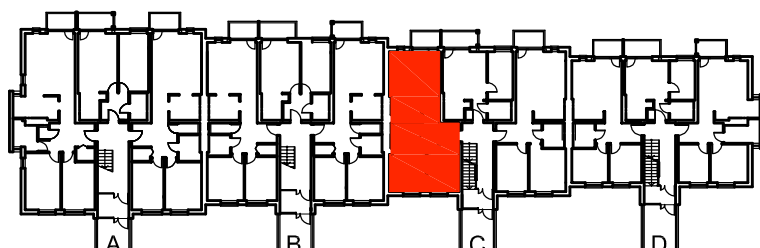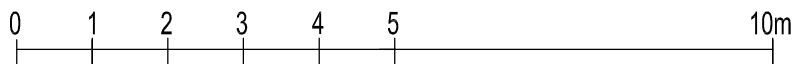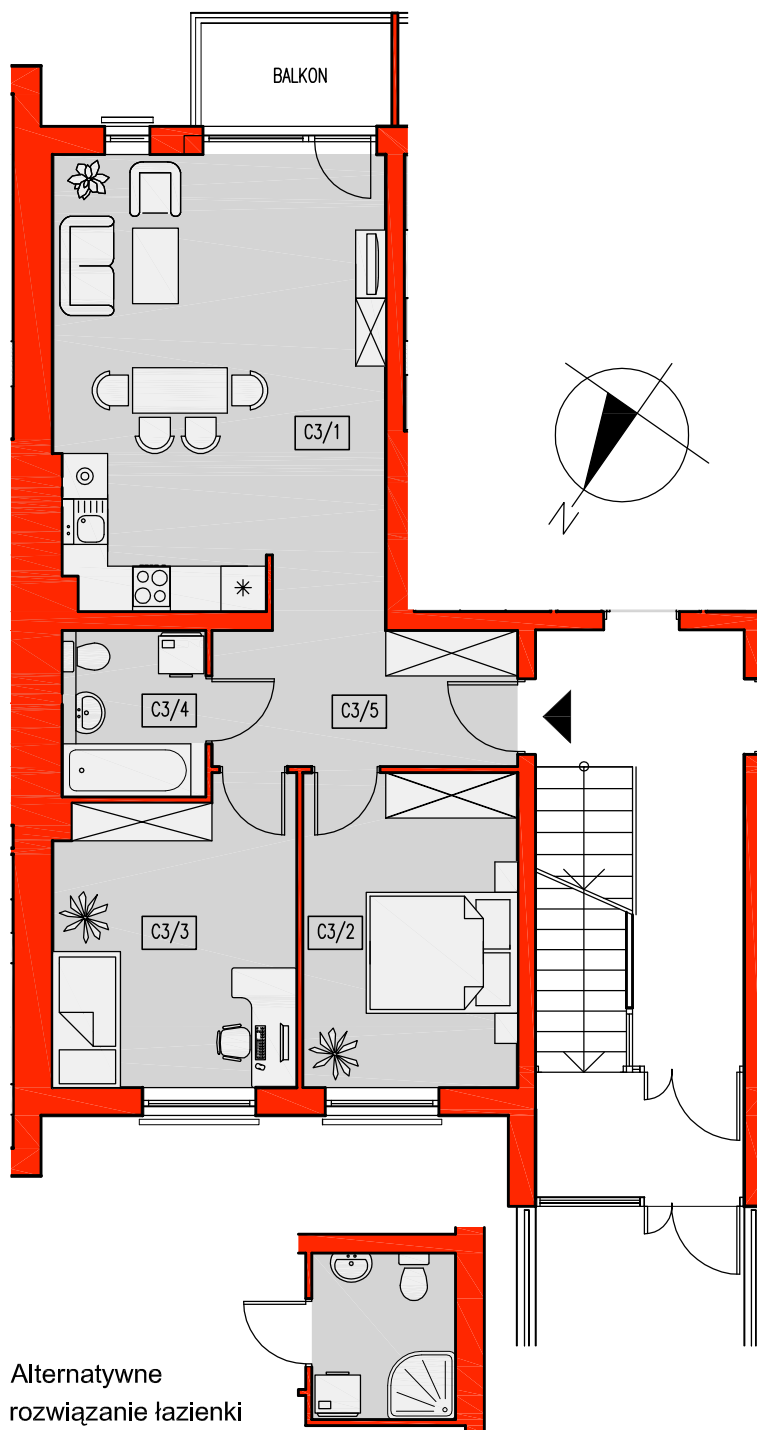

**Biuro sprzedaży mieszkań:**

ul. Basztowa 7  
83-200 Starogard Gd.

**Tel. 058 56 222 50**

Tel./fax. 058 56 265 11

e-mail: [saga@mieszkania-starogard.pl](mailto:saga@mieszkania-starogard.pl)

[www.mieszkania-starogard.pl](http://www.mieszkania-starogard.pl)